



# OBIEKT MOSTOWY NAD AL. MONTE CASSINO-KLADKA DLA PIESZYCH W CIĄGU ULICY PODGÓRNEJ (LNI 12)

Przekrój poprzeczny Skala 1:100

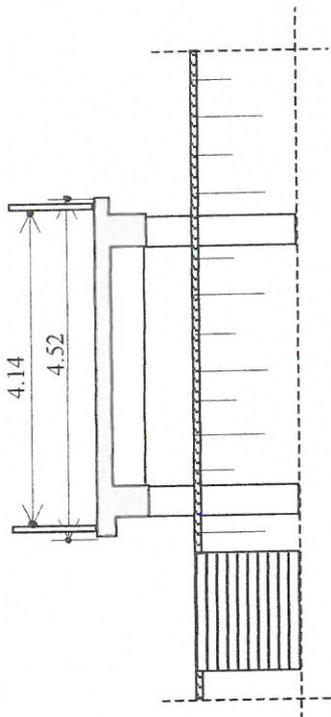

Widok z boku od strony zachodniej Skala 1:200

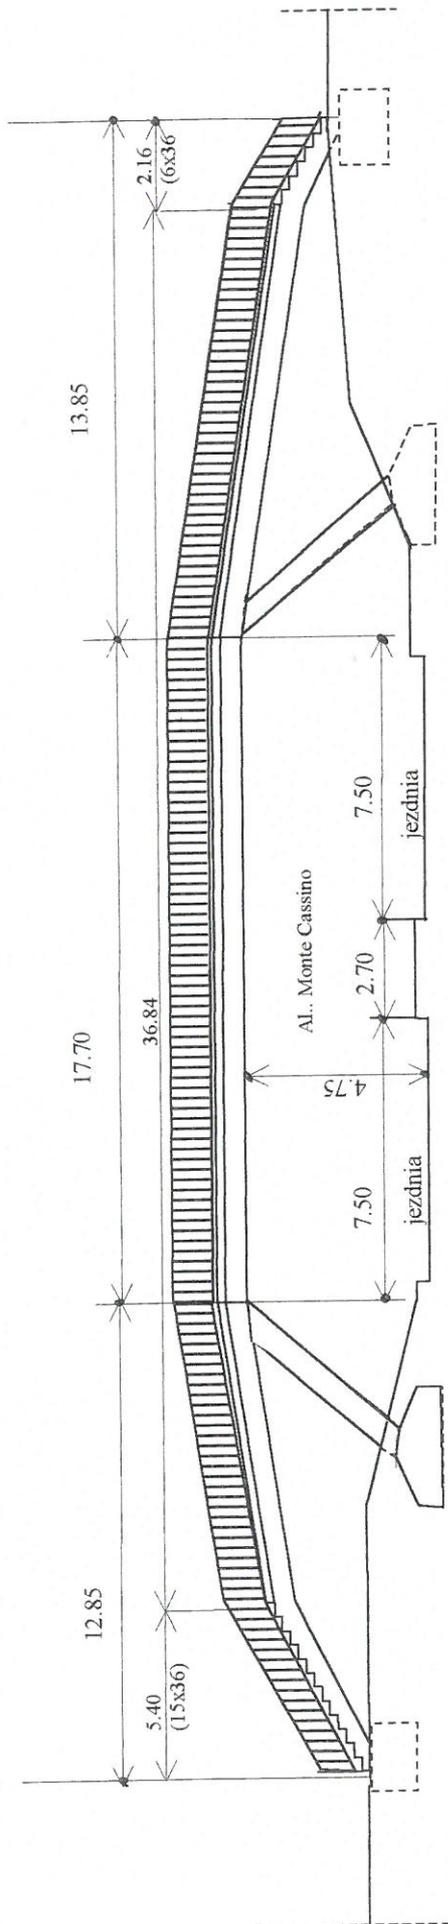

*Stamm*