


zapisane w 50. 10. 12  
 projekcie 31. 12. 2012 MB

Docelowy most pod  
 drugą jezdnią

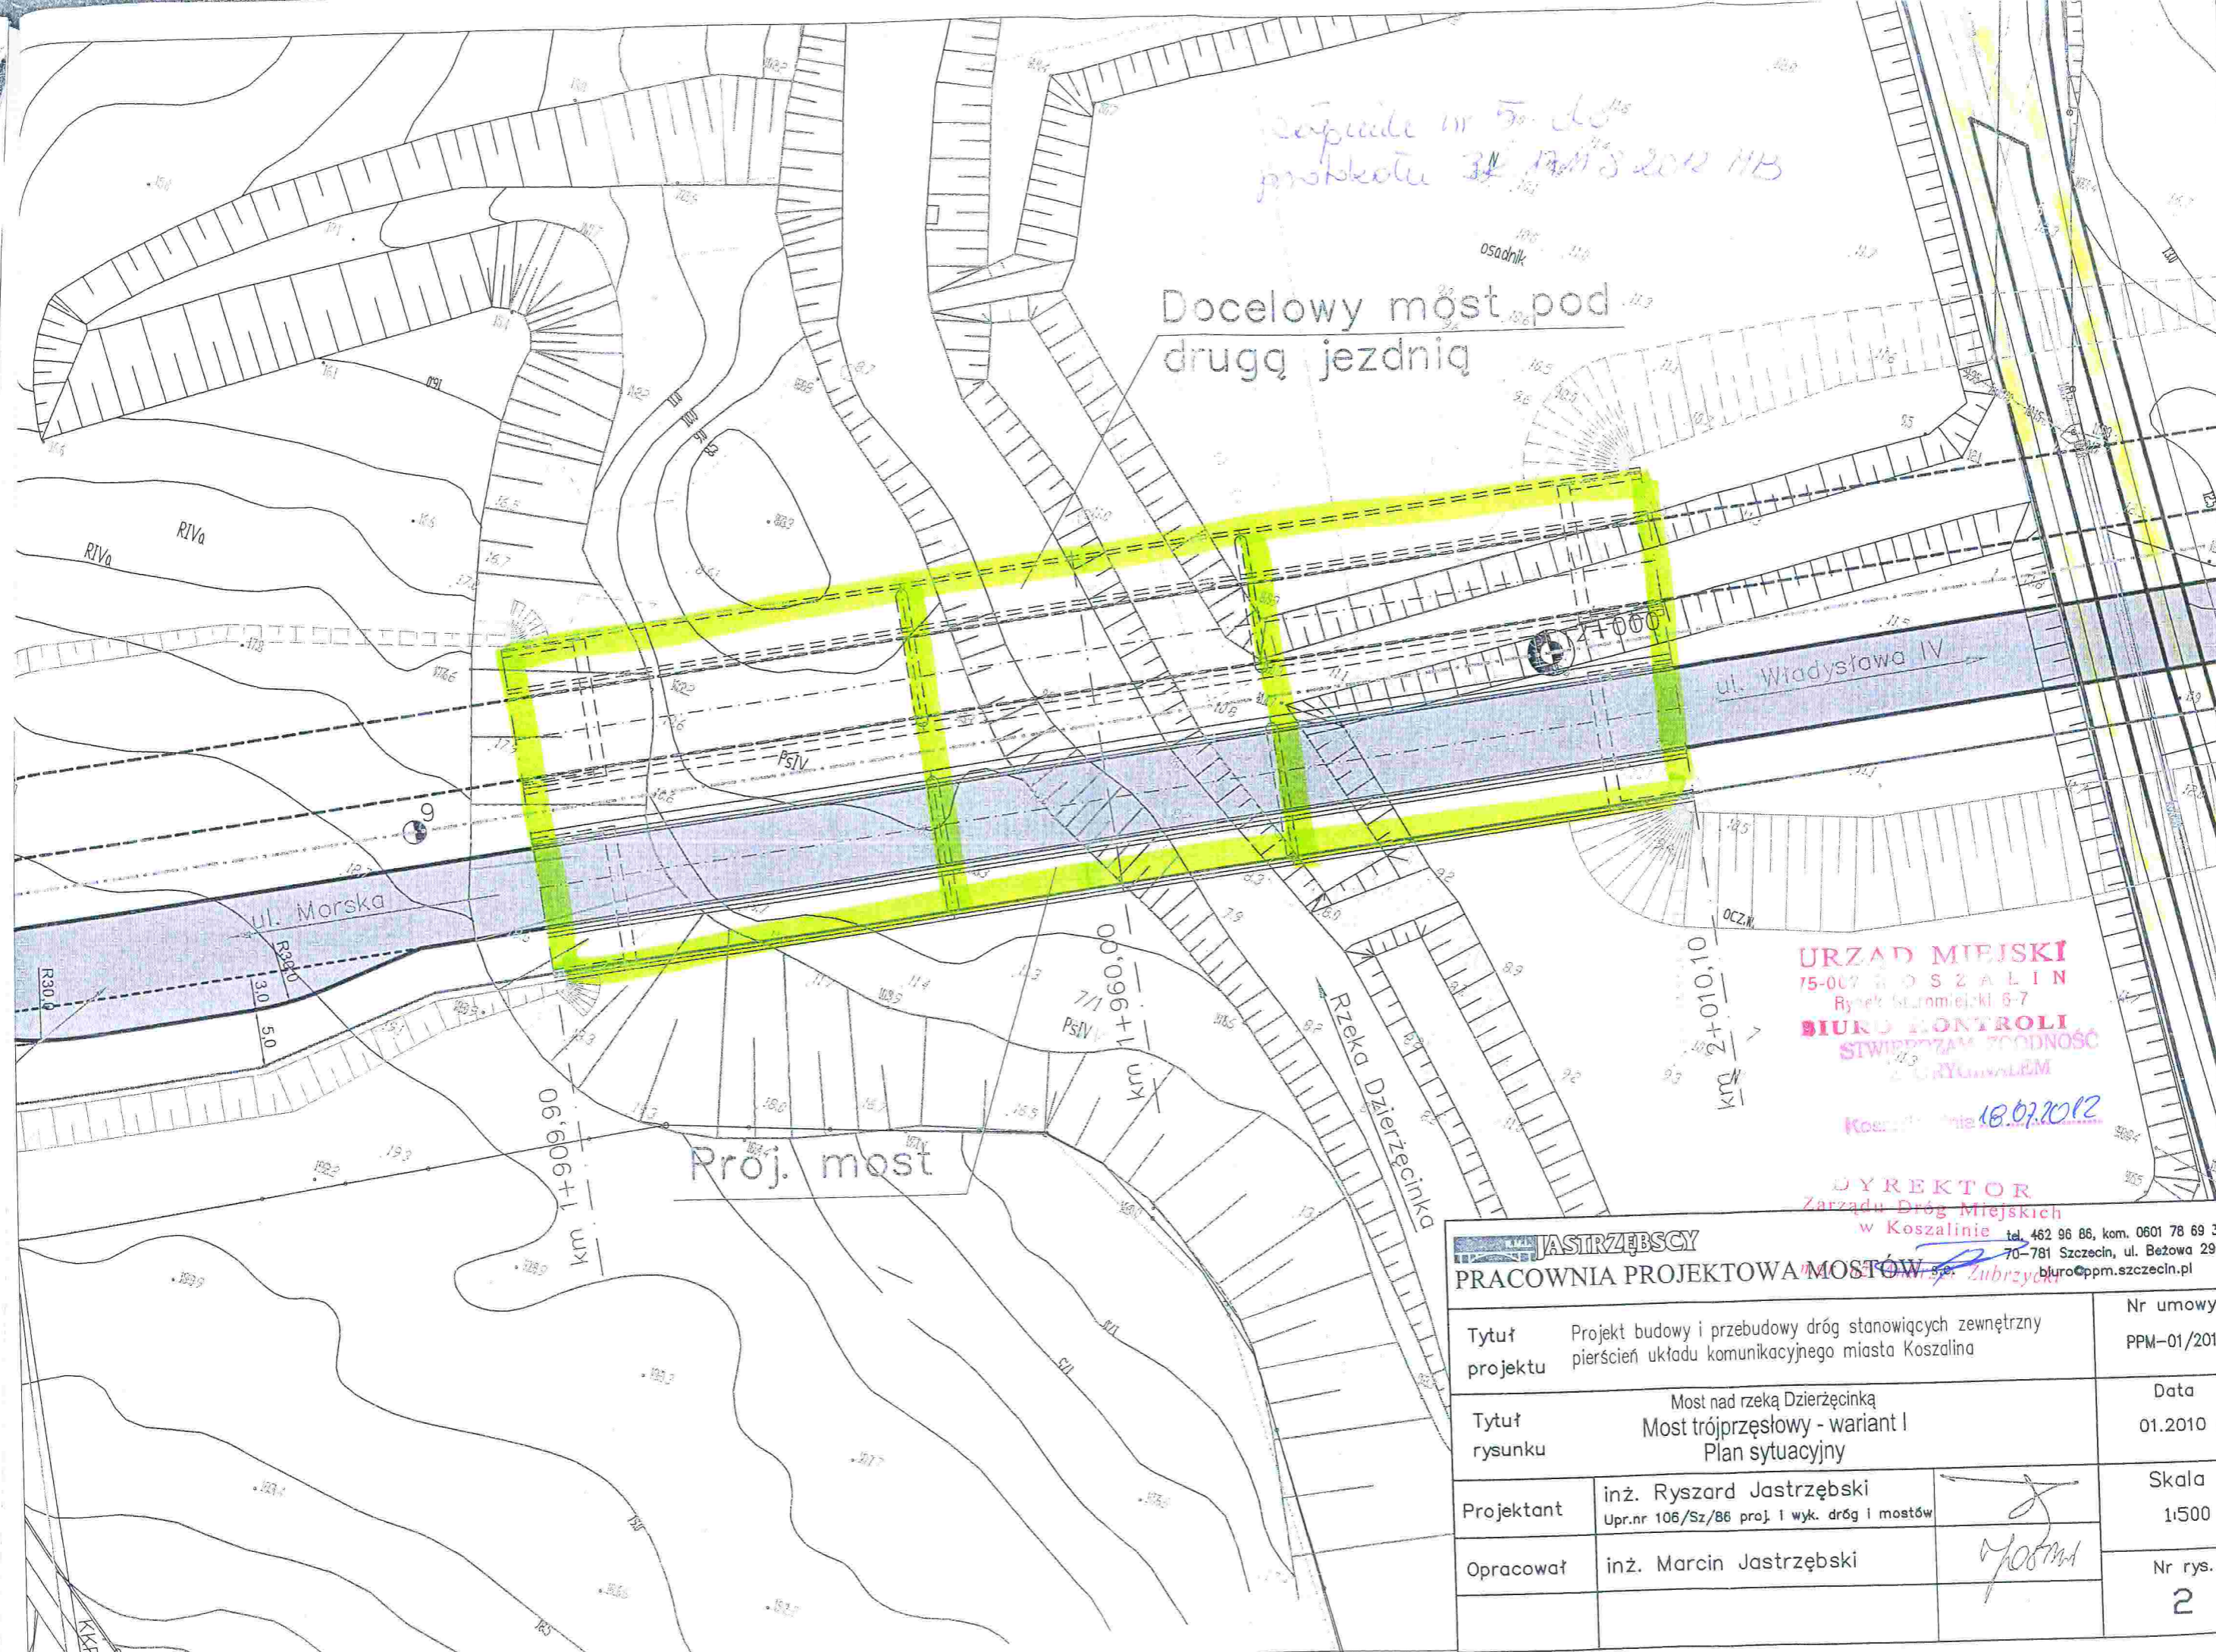

**URZĄD MIEJSKI**  
 75-007 KOSZALIN  
 Rynek Główny, kł. 6-7  
**BIURO KONTROLI**  
**ŚWIDECZYM ZŁODNOSĆ**  
 20. 07. 2012  
 Koord. inż. 18.07.2012

**DYREKTOR**  
 Zarządu Dróg Miejskich  
 w Koszalinie tel. 462 96 86, kom. 0601 78 69 33  
 70-781 Szczecin, ul. Beżowa 29/1  
 biuro@ppm.szczecin.pl

<b>JASTRZĘBSKY</b> PRACOWNIA PROJEKTOWA MOSTÓW		Zubrzycki	
Tytuł projektu	Projekt budowy i przebudowy dróg stanowiących zewnętrzny pierścień układu komunikacyjnego miasta Koszalina		Nr umowy PPM-01/2010
Tytuł rysunku	Most nad rzeką Dzierżęcinką Most trójprzęsłowy - wariant I Plan sytuacyjny		Data 01.2010 r.
Projektant	inż. Ryszard Jastrzębski Upr.nr 106/Sz/86 proj. i wyk. dróg i mostów		Skala 1:500
Opracował	inż. Marcin Jastrzębski		Nr rys. 2

1009  
 ZSC  
 MC  
 28 Kw  
 28 Kw